









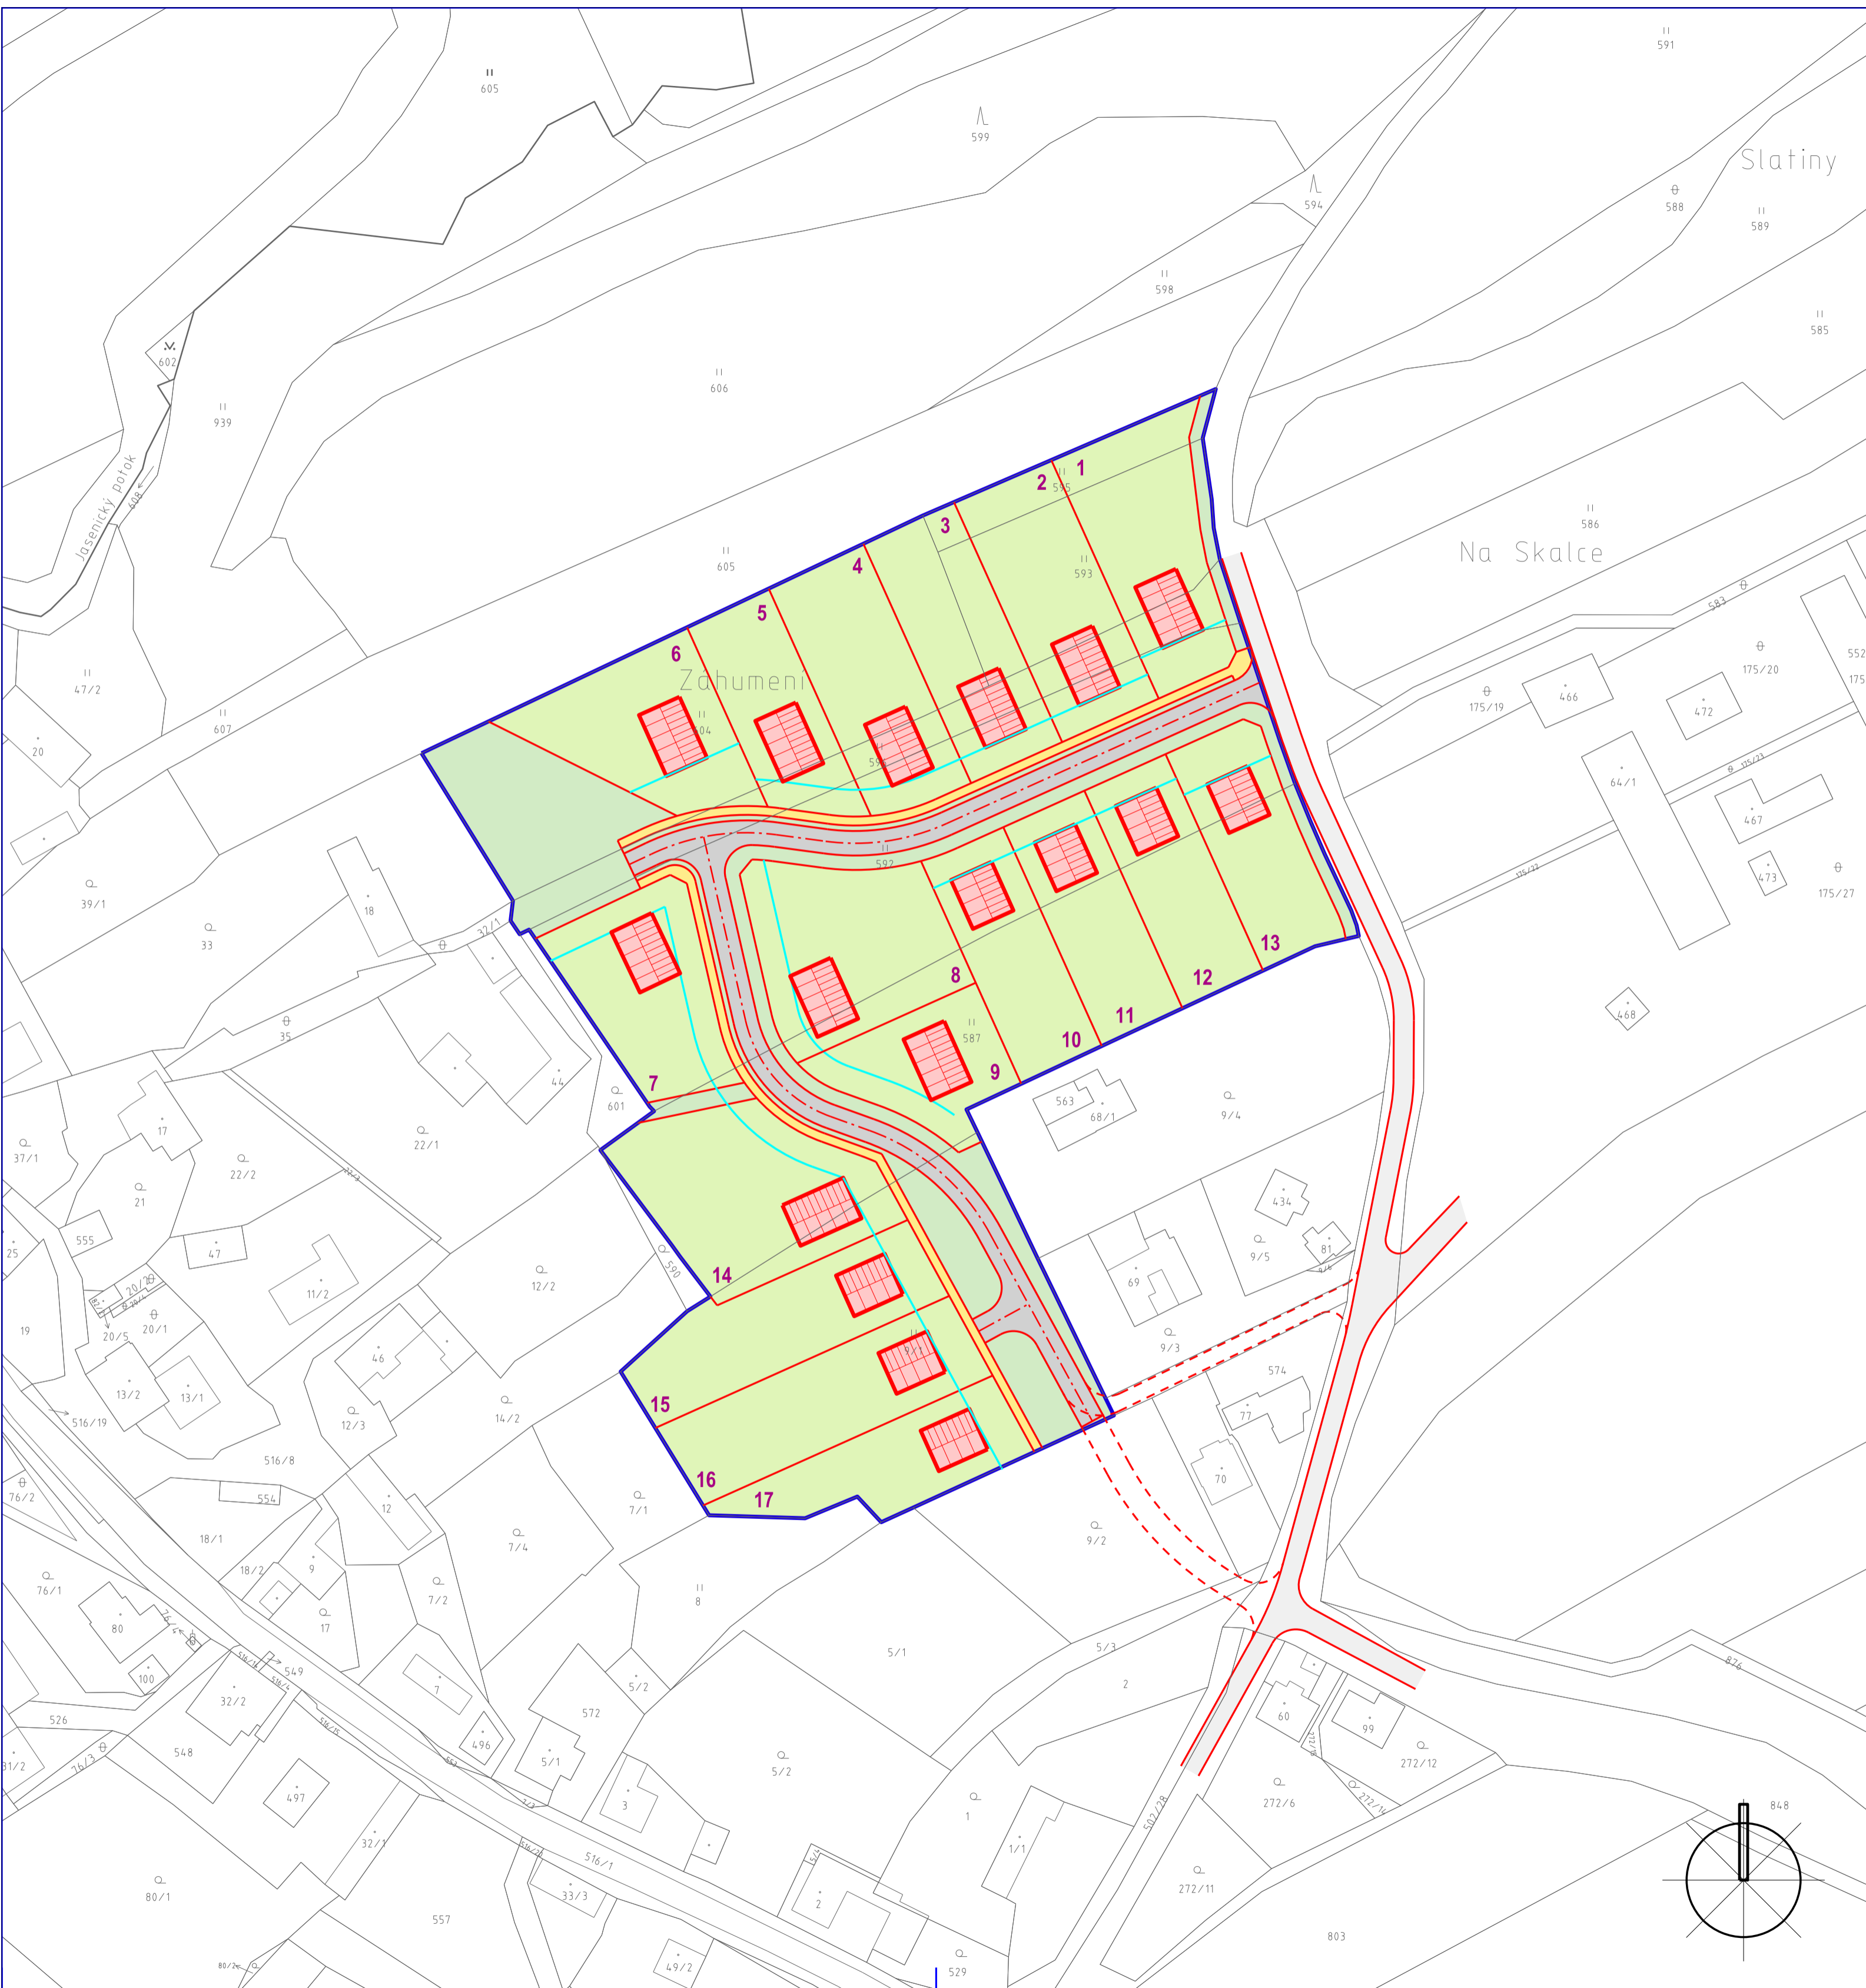


# ÚZEMNÍ STUDIE ÚS 2 LEŠNÁ LOKALITA BI 5 MŠTĚNOVICE

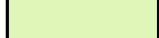

-  HRANICE ŘEŠENÉHO ÚZEMÍ
-  HRANICE POZEMKŮ
-  STAVEBNÍ ČÁRA
-  RODINNÉ DOMY
-  PLOCHY INDIVIDUÁLNÍHO BYDLENÍ
-  PLOCHY KOMUNIKACÍ
-  PLOCHY STÁVAJÍCÍCH KOMUNIKACÍ
-  PLOCHY CHODNÍKŮ
-  PLOCHY VEŘEJNÉ ZELENÉ A ZELENÝCH PÁSŮ PODÉL KOMUNIKACÍ

<b>ÚZEMNÍ STUDIE ÚS 2 LEŠNÁ</b> V PLOŠE BI 5 LOKALITA MŠTĚNOVICE		 ing.arch. Leopold Pšenčík atelier UTILIS, Lazy 14007 760 01 Zlín, tel. 777 210 234 e-mail: psencik.utilis@seznam.cz	
HLAVNÍ VÝKRES			
POŘIZOVATEL: OBECNÍ ÚŘAD LEŠNÁ (ZAJIŠTĚNÍ KVALIFIKACE ING. MARTINA MIKLEDOVÁ)	DATUM: DUBEN 2022	FORMÁT: 3 A4	<b>1</b>
VEDOUČÍ PROJEKTANT: ING. ARCH. LEOPOLD PŠENČÍK	ZAK. ČÍSLO: 14-10-20	MĚŘÍTKO: 1:1 000	
TECH. A DOPRAVNÍ INFRASTRUKTURA: ING. JIŘÍ BAČÍK	ČÍSLO VÝKRESU: 1		
DIGITÁLNÍ ZPRACOVÁNÍ: VOJTĚCH EICHLER			