



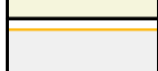


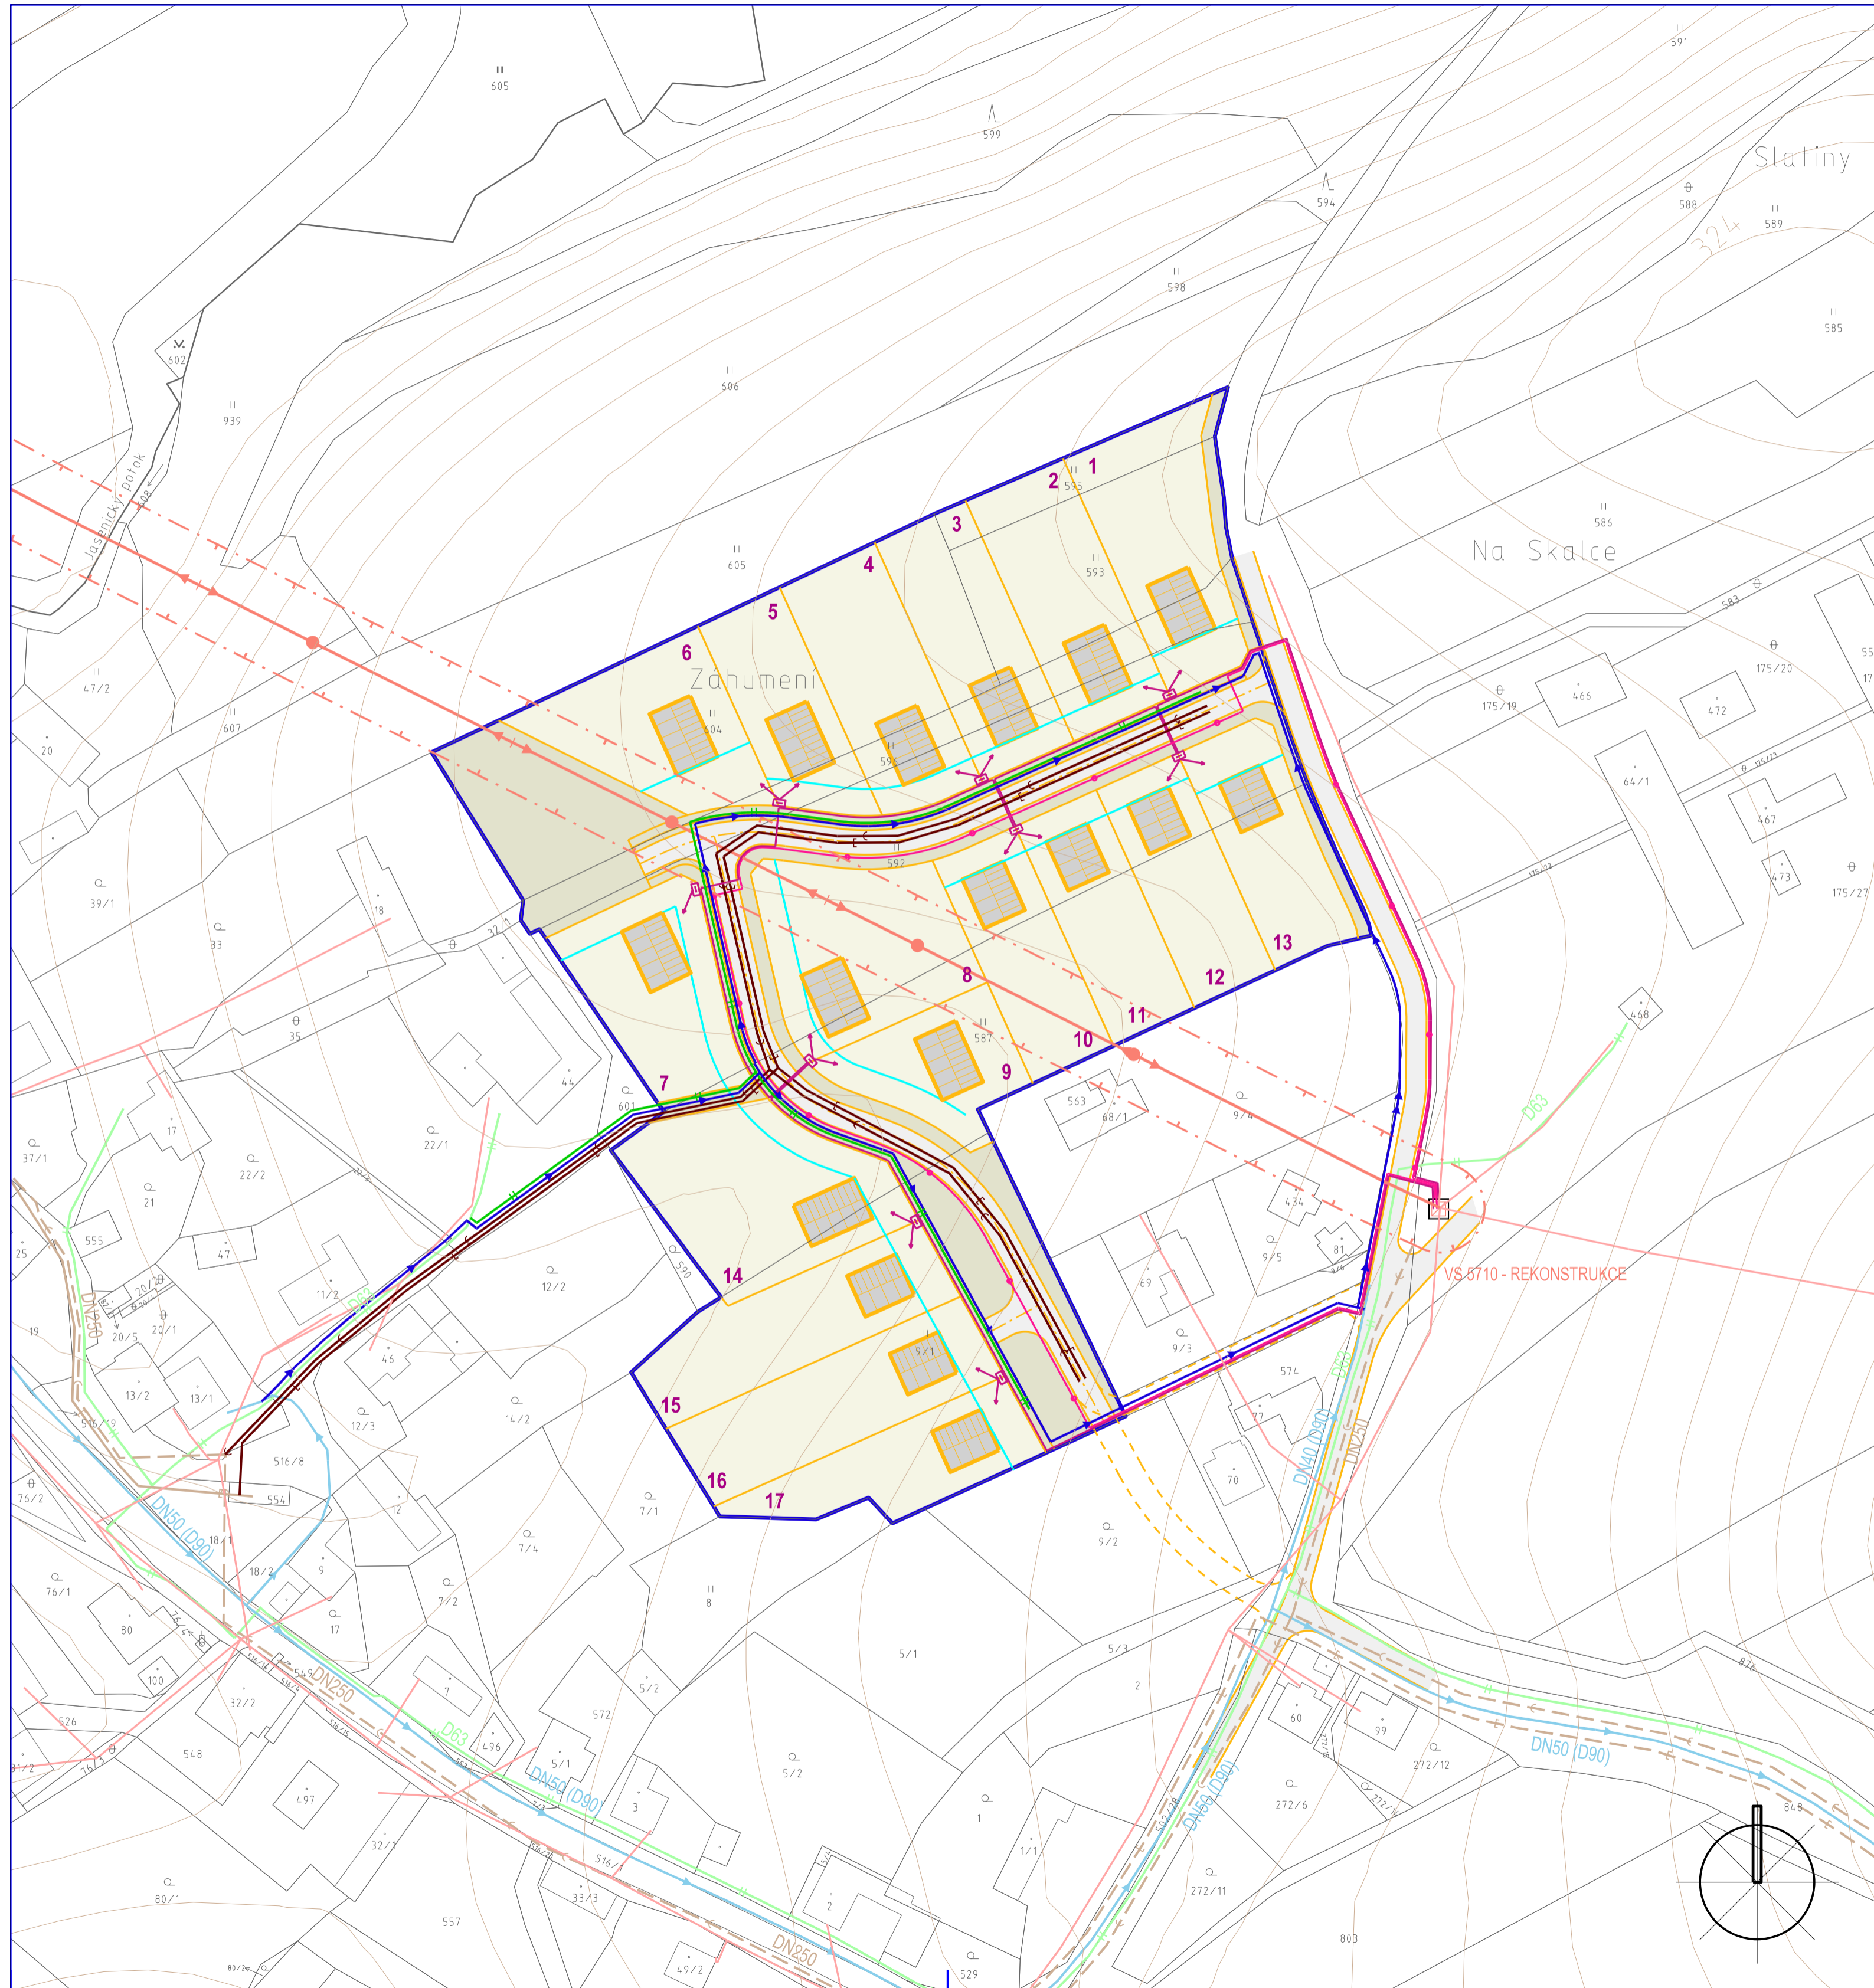














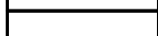



ÚZEMNÍ STUDIE ÚS 2 LEŠNÁ LOKALITA BI 5 MŠTĚNOVICE



-  HRANICE ŘEŠENÉHO ÚZEMÍ
-  HRANICE POZEMLKŮ
-  RODINNÉ DOMY
-  PLOCHY INDIVIDUÁLNÍHO BYDLENÍ
-  PLOCHY KOMUNIKACÍ
-  PLOCHY CHODNÍKŮ A ZELENÝCH PÁSŮ
PODÉL KOMUNIKACÍ

- LEGENDA STÁVAJÍCÍCH INŽENÝRSKÝCH SÍTÍ**
-  ROZVODNÁ VODOVODNÁ SÍŤ
 -  DEŠŤOVÁ KANALIZACE
 -  STL PLYNOVOD
 -  ELEKTRICKÉ VEDENÍ VN 22 kV
 -  OCHRANNÉ PÁSMO ELEKTRICKÉHO
VEDENÍ VN 22 kV
 -  ELEKTRICKÉ VEDENÍ NN 0,4 kV
 -  TRAFOSTANICE

- LEGENDA NAVRŽENÝCH INŽENÝRSKÝCH SÍTÍ**
-  SPLAŠKOVÁ KANALIZACE - NÁVRH DLE ÚZEMNÍHO PLÁNU
 -  SPLAŠKOVÁ KANALIZACE
 -  DEŠŤOVÁ KANALIZACE
 -  ROZVODNÁ VODOVODNÁ SÍŤ
 -  STL PLYNOVOD
 -  KABELOVÝ ROZVOD NN
 -  JISTIČÍ A ROZPOJOVACÍ SKŘÍNĚ
 -  ODVODY K RODINNÝM DOMŮM
 -  KABEL VEŘEJNÉHO OSVĚTLENÍ S OSVĚTLOVACÍM STOŽÁREM

ÚZEMNÍ STUDIE ÚS 2 LEŠNÁ V PLOŠE BI 5 LOKALITA MŠTĚNOVICE		 ing.arch. Leopold Pšenčík atelier UTILIS, Lazy 14007 760 01 Zlín, tel. 777 210 234 e-mail: psencik.utilis@seznam.cz	
DOPRAVNÍ A TECHNICKÁ INFRASTRUKTURA			
POŘIZOVATEL: OBECNÍ ÚŘAD LEŠNÁ (ZAJIŠTĚNÍ KVALIFIKACE ING. MARTINA MIKLEDOVÁ)	DATUM	DUBEN 2022	
VEDOUČÍ PROJEKTANT	FORMÁT	3 A4	
TECH. A DOPRAVNÍ INFRASTRUKTURA	ZAK. ČÍSLO	14-10-20	
DIGITÁLNÍ ZPRACOVÁNÍ	MĚŘÍTKO	ČÍSLO VÝKRESU	2
		1:1 000	