ÚZEMNÍ PLÁN
LEŠNÁ

II-II.5 DOPRAVNÍ A TECHNICKÁ INFRASTRUKTURA - ENERGETIKA, SPOJE 1:5 000

KLAD LISTŮ

ČÁST 2

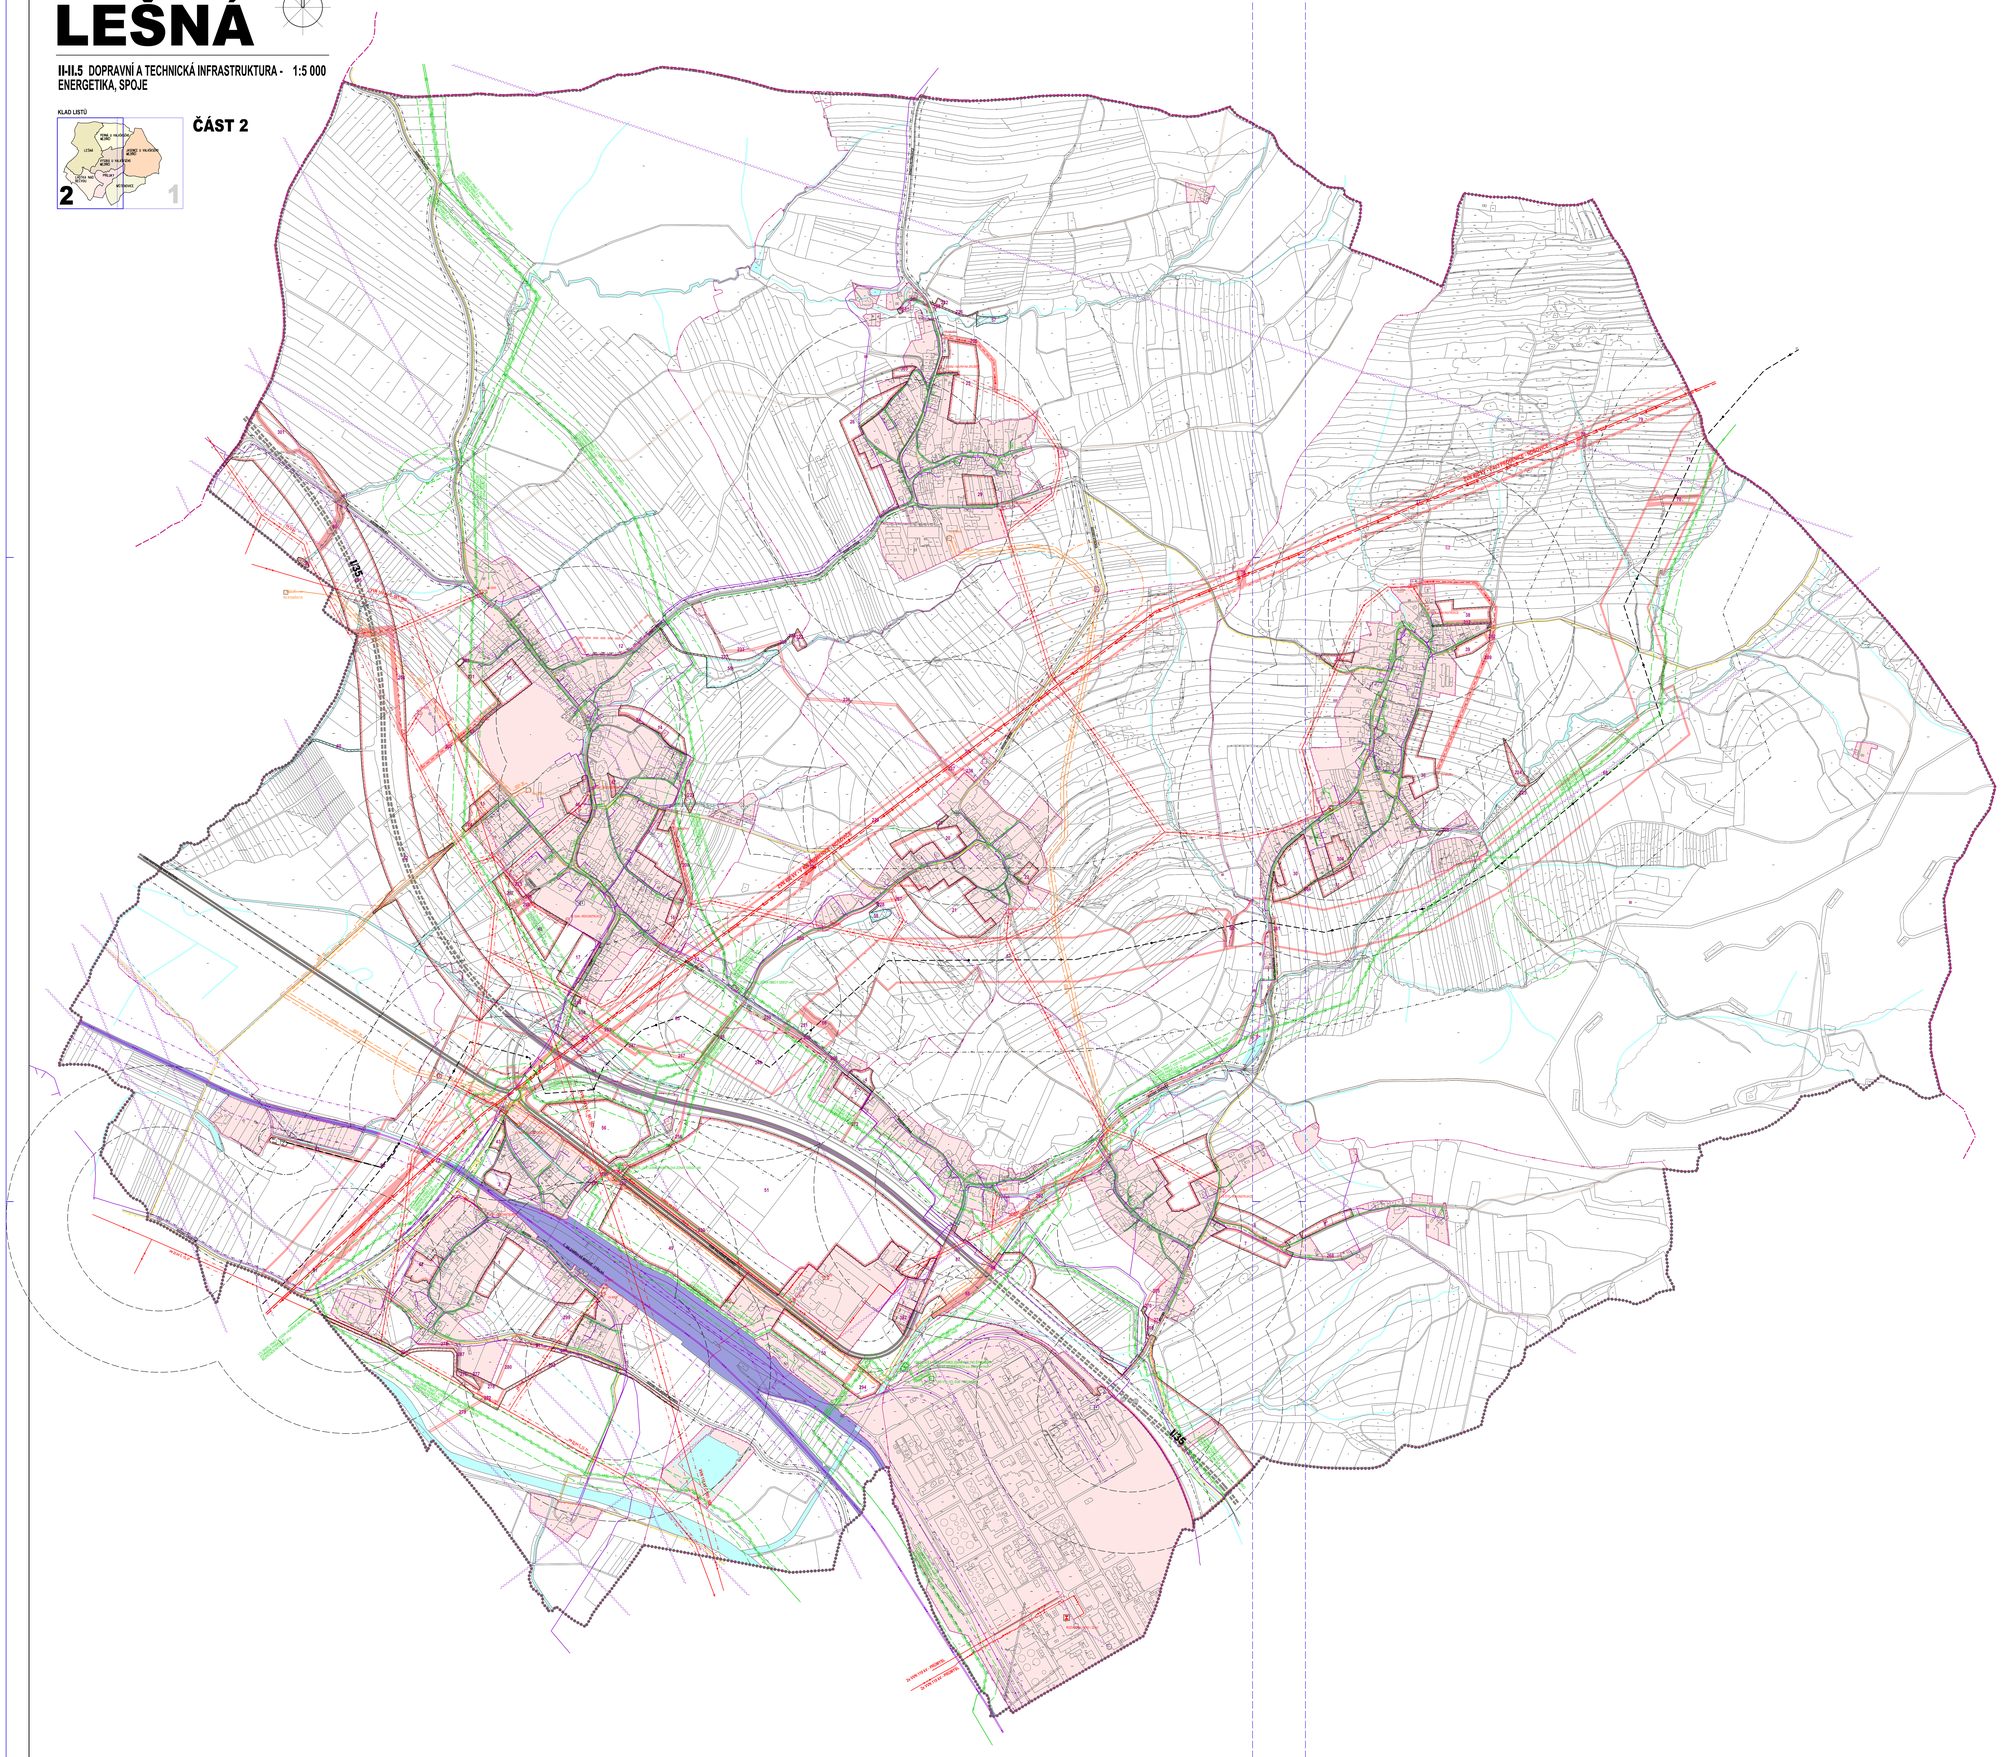

ÚZEMNÍ PLÁN
LEŠNÁ

STABILIZOVANÉ PLOCHY	NÁVRHOVÉ PLOCHY	PLOCHY ÚZEMNÍCH REZERV	
			HRANICE KRAJE
			HRANICE ŘEŠENÉHO ÚZEMÍ
			HRANICE KATASTRÁLNÍ
			HRANICE ZASTAVĚNÉHO ÚZEMÍ K 31.12.2018
			HRANICE ZASTAVITELNÝCH PLOCH
			STABILIZOVANÉ PLOCHY
			NÁVRHOVÉ PLOCHY
			PLOCHY ÚZEMNÍCH REZERV
			PLOCHY DRÁŽNÍ DOPRAVY
			VODNÍ PLOCHY A TOKY
	1	12	ČÍSLA PLOCH S ROZDĚLNÝM ZPŮSOBEM VYUŽITÍ
			SILNICE I. TŘÍDY
			SILNICE III. TŘÍDY
			MÍSTNÍ KOMUNIKACE
			ÚČELOVÉ KOMUNIKACE
			ŽELEZNICE
			ŽELEZNIČNÍ VLEČKA
			CYKLOTRASY
			CHODNÍKY, PĚŠÍ PROPOJENÍ
			OCHRANNÉ PÁSMO SILNICE
			OCHRANNÉ PÁSMO ŽELEZNICE
			OCHRANNÉ PÁSMO LETECKÝCH ZABEZPEČOVACÍCH ZAŘÍZENÍ MINISTERSTVA OBRANY
			ZASTÁVKY HROMADNÉ PŘEPRAVY OSOB
			DOCHÁZKOVÉ VZDÁLENOSTI ZASTÁVEK HROMADNÉ DOPRAVY 300 m, 500 m
			VLAKOVÉ NÁDRAŽÍ
	P		PARKOVIŠTĚ
			GARÁŽE
			ELEKTRICKÉ VEDENÍ ZVN 400 kV
			ELEKTRICKÉ VEDENÍ VVN 110 kV
			KABEL ELEKTRICKÉHO VEDENÍ VVN 110 kV
			ELEKTRICKÉ VEDENÍ VN 22 kV
			ELEKTRICKÉ VEDENÍ VN 22 kV - NÁVRH NA ZRUŠENÍ
			KABEL ELEKTRICKÉHO VEDENÍ VN 22 kV
			ELEKTRICKÁ STANICE (TRAFOSTANICE)
			OCHRANNÉ PÁSMO ELEKTRICKÉHO VEDENÍ
			VTL PLYNOVOD
			STL PLYNOVOD
			REGULAČNÍ STANICE PLYNU
			STANICE KATODOVÉ OCHRANY VTL PLYNOVODU
			STANICE KATODOVÉ OCHRANY VTL PLYNOVODU
			OCHRANNÉ PÁSMO VTL PLYNOVODU
			BEZPEČNOSTNÍ PÁSMO VTL PLYNOVODU
			OCHRANNÉ PÁSMO KATODOVÉ OCHRANY VTL PLYNOVODU
			VTL PLYNOVOD - GREENGAS
			REGULAČNÍ STANICE PLYNU - GREENGAS
			TĚŽEBNÍ SONDA - GREENGAS
			BEZPEČNOSTNÍ PÁSMO VTL PLYNOVODU - GREENGAS
			OCHRANNÉ PÁSMO TĚŽEBNÍ SONDY - GREENGAS
			PRODUKTOVOD
			STANICE KATODOVÉ OCHRANY PRODUKTOVODU
			KATODOVÁ OCHRANA PRODUKTOVODU
			OCHRANNÉ PÁSMO PRODUKTOVODU
			OCHRANNÉ PÁSMO KATODOVÉ OCHRANY PRODUKTOVODU
			RR TRASA
			TELEKOMUNIKAČNÍ KABEL
			RETRANSLAČNÍ STANICE
			ZÁKLADNOVÁ STANICE MOBILNÍHO OPERÁTORA
			TELEFONNÍ ÚSTŘEDNA

Ing. arch. Jaromír Zavadil

Digitálně podepsal Ing. arch. Jaromír Zavadil
Datum: 2020.05.04 12:27:50 +02'00'

KLAD LISTŮ

ČÁST 1

ÚZEMNÍ PLÁN LEŠNÁ	Ing.arch. Leopold Pleskot jáblečí UTILIS, s.r.o. v insolv 760 01 Zlín, tel. 577 210 224 e-mail: slm.utilis@seznam.cz	
DOPRAVNÍ A TECHNICKÁ INFRASTRUKTURA - ENERGETIKA, SPOJE		
POŘIZOVATEL: MĚSTSKÝ ÚŘAD VALAŠSKÉ MEZIŘÍČÍ ODBOR ÚZEMNÍHO PLÁNOVÁNÍ A STAVEBNÍHO ŘÁDU	DATUM	KVĚTEN 2019
VEDOUCÍ PROJEKTANT: ING.ARCH. LEOPOLD PLESKOT, ING.ARCH. ONDŘEJ PLESKOT	FORMÁT	34 A4
DOPRAVNÍ ŘEŠENÍ: ING. JIŘÍ BAČÍK	ZAKÁZKOVÉ ČÍSLO	18-10-14
VODNÍ HOSPODÁŘSTVÍ: ING. DAGMAR ZÁVAŠKOVÁ	MĚŘÍTKO	ČÍSLO VÝKRESU
ENERGETIKA: ING. O. VAŇÁK, ING. M. POLÁK, ING. D. ZÁVAŠKOVÁ	1:5 000	**II.5**
SKETAČNÍ ZPRACOVÁNÍ: VOJTĚCH EICHLER		

INTEGROVANÝ OPERAČNÍ PROGRAM
EVROPSKÁ UNIE
EVROPSKÝ FOND PRO REGIONÁLNÍ ROZVOJ
ŠANCE PRO VAŠ ROZVOJ