ÚZEMNÍ PLÁN
LEŠNÁ

II-II.1 KOORDINAČNÍ VÝKRES 1:5 000

KLAD LISTŮ

ČÁST 2

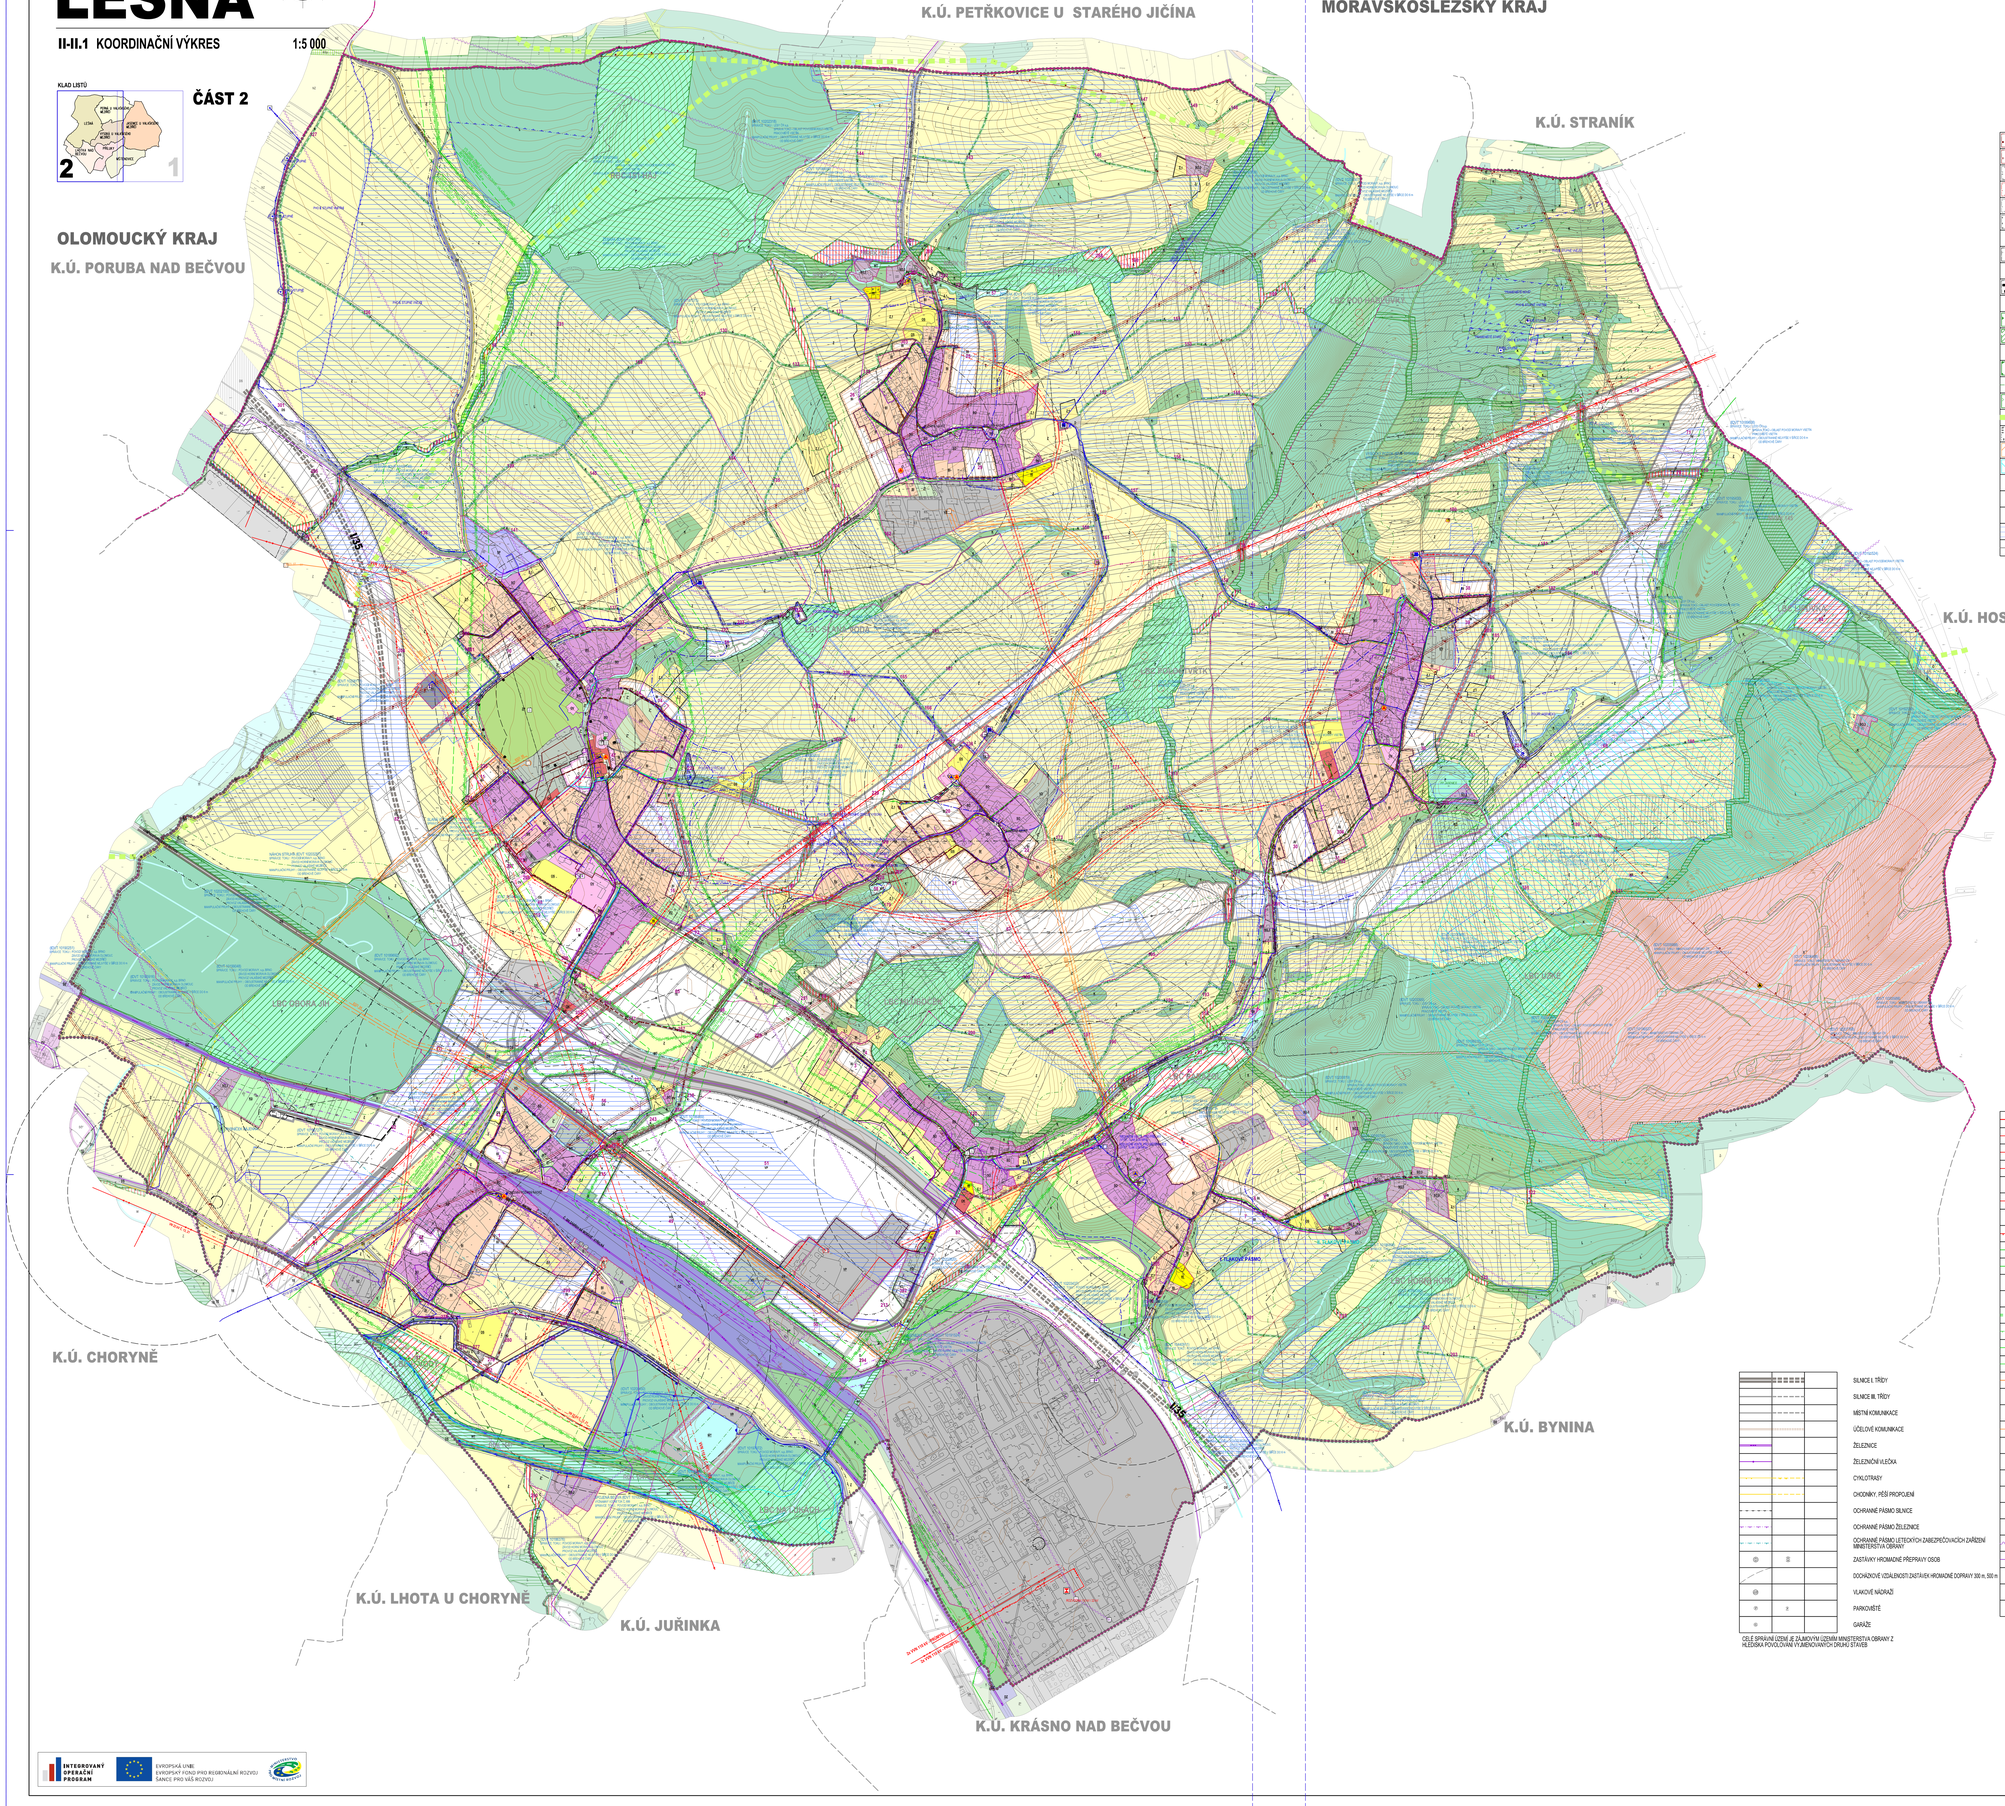

	STABILIZOVANÉ PLOCHY	NÁVRHOVÉ PLOCHY	PLOCHY LIZENČNÍCH REZERV
CHLÚ - CHRÁNĚNÉ LOŽISKOVÉ ÚZEMÍ			
VÝHRADNÍ BILANCOVANÉ LOŽISKO NEROSTNÝCH SUROVIN			
DOBÝVACÍ PROSTOR			
SESUVNÉ ÚZEMÍ AKTIVNÍ			
SESUVNÉ ÚZEMÍ OSTATNÍ			
PODDOLOVANÉ ÚZEMÍ			
ÚZEMÍ ARCHEOLOGICKÉHO ZÁJMU - CELÉ ŘEŠENÉ ÚZEMÍ			
REGISTROVANÉ ARCHEOLOGICKÉ LOKALITY			
NEMOVITÉ KULTURNÍ PAMÁTKY			
OCHRANNÉ PÁSMO NEMOVITÉ KULTURNÍ PAMÁTKY			
OBJEKT V PAMÁTKOVÉM ZÁJMU			
PŘÍRODNÍ PAMÁTKA JASENICE			
OCHRANNÉ PÁSMO PŘÍRODNÍ PAMÁTKY JASENICE			
PAMÁTNÝ STROM			
VÝZNAMNÝ KRAJINNÝ PRVEK REGISTROVANÝ			
OCHRANNÉ PÁSMO LESA			
NATURA 2000 - EVROPSKY VÝZNAMNÁ LOKALITA			
OSY MIGRAČNÍCH KORIDORŮ VELKÝCH SAVCŮ			
ÚZEMÍ DŮLEŽITÉ PRO OBRANU STÁTU			
ZÁJMOVÉ ÚZEMÍ MINISTERSTVA OBRANY PRO PODPOVRCHOVÉ STAVBY A VÉMĚNNÉ ZEMNÍ PRÁCE			
ZÁJMOVÉ ÚZEMÍ OBJEKTU DŮLEŽITÉHO PRO OBRANU STÁTU			
OBJEKT DŮLEŽITÝ PRO OBRANU STÁTU			
OBJEKT CIVILNÍ OCHRANY			
OBJEKT POŽÁRNÍ OCHRANY			
PLOCHA ODVODNĚNÁ (MELIORACE)			
HRANICE SOUSEDNÍCH KATASTRŮ			

HRANICE KRAJE			
HRANICE ŘEŠENÉHO ÚZEMÍ			
HRANICE KATASTRÁLNÍ			
HRANICE ZASTAVĚNÉHO ÚZEMÍ K 31.12.2018			
HRANICE ZASTAVITELNÝCH PLOCH			
PLOCHY HROMADNÉHO BYDLENÍ	BH		
PLOCHY INDIVIDUÁLNÍHO BYDLENÍ	BI	BI	BI
PLOCHY RODINNÉ REKREACE	RI		
PLOCHY INDIVIDUÁLNÍ REKREACE - ZAHRÁDKÁŘSKÉ OSADY	RZ		
PLOCHY OBČANSKÉHO VYBAVENÍ	O	O	
PLOCHY OBČANSKÉHO VYBAVENÍ - VEŘEJNÁ VYBAVENOST	OV	OV	
PLOCHY OBČANSKÉHO VYBAVENÍ - VEŘEJNÁ POHŘEBIŠTĚ A SOUVISEJÍCÍ SLUŽBY	OH		
PLOCHY OBČANSKÉHO VYBAVENÍ - KOMERČNÍ ZAŘÍZENÍ	OK		
PLOCHY OBČANSKÉHO VYBAVENÍ - TĚLOVÝCHOVA A SPORT	OS	OS	
PLOCHY DOPRAVNÍ INFRASTRUKTURY	D	D	
PLOCHY SILNIČNÍ DOPRAVY	DS	DS	
PLOCHY DRÁŽNÍ DOPRAVY	DZ		
PLOCHY TECHNICKÉ INFRASTRUKTURY		T*	
PLOCHY TECHNICKÉ INFRASTRUKTURY - VODNÍ HOSPODÁŘSTVÍ	TV	TV	
PLOCHY TECHNICKÉ INFRASTRUKTURY - ENERGETIKA	TE	TE	
PLOCHY TECHNICKÉ INFRASTRUKTURY - ELEKTRONICKÉ KOMUNIKACE	TK		
PLOCHY VEŘEJNÝCH PROSTRANSTVÍ S PŘEVAHOU ZELENĚNÝCH PLOCH	PV	PV	
PLOCHY VEŘEJNÝCH PROSTRANSTVÍ S PŘEVAHOU NEZPEVNĚNÝCH PLOCH	PZ	PZ	
PLOCHY SMÍŠENÉ OBYTNÉ	SO	SO	
PLOCHY SMÍŠENÉ OBYTNÉ VENKOVÉ	SO.3	SO.3	
PLOCHY SMÍŠENÉ VÝROBNÍ	SP		
PLOCHY PRO PRŮMYSLOVOU VÝROBU A SKLADY	VP	VP	
PLOCHY PRO DROBNOU VÝROBU A VÝROBNÍ SLUŽBY	VD	VD	
PLOCHY PRO ZEMĚDĚLSKOU A LESNICKOU VÝROBU	VZ		
PLOCHY PRO SPECIFICKÉ DRUHY VÝROBY A SKLADOVÁNÍ	VX		
VODNÍ PLOCHY A TOKY	WT	WT	
PLOCHY SÍDELNÍ ZELENĚ	Z*		
PLOCHY PARKŮ, HISTORICKÝCH ZAHRAD	ZP		
PLOCHY KRAJINNÉ ZELENĚ	K	K	
PLOCHY PŘÍRODNÍ	P	P	
PLOCHY ZEMĚDĚLSKÉ	Z		
PLOCHY ZEMĚDĚLSKÉ SPECIFICKÉ	Z.1		
PLOCHY LESNÍ	L		
PLOCHY SPECIFICKÉ	X		

ÚZEMNÍ SYSTÉM EKOLOGICKÉ STABILITY

NADREGIONÁLNÍ BIOKORIDOR			
REGIONÁLNÍ BIOCENTRUM			
REGIONÁLNÍ BIOKORIDOR			
LOKÁLNÍ BIOCENTRUM			
LOKÁLNÍ BIOKORIDOR			
INTERAKČNÍ PRVEK LINIOVÝ			
ČÍSLA PLOCH S ROZDÍLNÝM ZPŮSOBEM VYUŽITÍ	1	12	
ROZHRANÍ MEZI PLOCHAMI SE SHODNOU FUNKCÍ			
PŘIVÁDĚCÍ VODOVODNÍ ŘAD			
PŘIVÁDĚCÍ VODOVODNÍ ŘAD - NÁVRH NA ZRUŠENÍ			
ROZVODNÁ VODOVODNÍ SÍŤ I. TLAKOVÉHO PÁSMA			
ROZVODNÁ VODOVODNÍ SÍŤ II. TLAKOVÉHO PÁSMA			
VODOJEM			
VODNÍ ZDROJ			
ČERPACÍ STANICE VODÁRENSKÁ			
AT STANICE			
REDUKČNÍ VENTIL			
HRANICE TLAKOVÝCH PÁSEM			
KANALIZAČNÍ SBĚRAČ SPLAŠKOVÉ KANALIZACE			
PATEŘNÍ VÝTLAK SPLAŠKOVÝCH ODPADNÍCH VOD			
SPLAŠKOVÁ KANALIZACE			
DEŠŤOVÁ KANALIZACE			
ZATRUBNĚNÝ VODNÍ TOK			
VÝTLAK SPLAŠKOVÝCH ODPADNÍCH VOD			
ČISTÍRNA ODPADNÍCH VOD			
ČERPACÍ STANICE ODPADNÍCH VOD			
ÚZEMÍ EKOLOGICKÝCH RIZIK			
OCHRANNÉ HRÁZE			
RETENČNÍ PROSTOR - PLOCHA URČENÁ K ROZLIVU POVODNĚ			
STANOVENÁ HRANICE ZÁPLAVY Q100			
STANOVENÁ HRANICE ZÁPLAVY Q20			
STANOVENÁ HRANICE ZÁPLAVY Q5			
AKTIVNÍ ZÓNA ZÁPLAVOVÉHO ÚZEMÍ			
ÚZEMÍ ZVLÁŠTNÍ POVODNĚ POD VODNÍM DÍLEM			
OCHRANNÉ PÁSMO I. STUPNĚ VODNÍHO ZDROJE			
OCHRANNÉ PÁSMO II. STUPNĚ VODNÍHO ZDROJE			
OCHRANNÉ PÁSMO II. STUPNĚ VNITŘNÍ VODNÍHO ZDROJE			
OCHRANNÉ PÁSMO II. STUPNĚ VNĚJŠÍ VODNÍHO ZDROJE			

ELEKTRICKÉ VEDENÍ ZVN 400 kV			
ELEKTRICKÉ VEDENÍ VVN 110 kV			
KABEL ELEKTRICKÉHO VEDENÍ VVN 110 kV			
ELEKTRICKÉ VEDENÍ VN 22 kV			
ELEKTRICKÉ VEDENÍ VN 22 kV - NÁVRH NA ZRUŠENÍ			
KABEL ELEKTRICKÉHO VEDENÍ VN 22 kV			
ELEKTRICKÁ STANICE (TRAFOSTANICE)			
OCHRANNÉ PÁSMO ELEKTRICKÉHO VEDENÍ			
VTL PLYNOVOD			
STL PLYNOVOD			
REGULAČNÍ STANICE PLYNU			
STANICE KATODOVÉ OCHRANY VTL PLYNOVODU			
STANICE KATODOVÉ OCHRANY VTL PLYNOVODU			
OCHRANNÉ PÁSMO VTL PLYNOVODU			
BEZPEČNOSTNÍ PÁSMO VTL PLYNOVODU			
OCHRANNÉ PÁSMO KATODOVÉ OCHRANY VTL PLYNOVODU			
VTL PLYNOVOD - GREENGAS			
REGULAČNÍ STANICE PLYNU - GREENGAS			
TĚŽEBNÍ SONDA - GREENGAS			
BEZPEČNOSTNÍ PÁSMO VTL PLYNOVODU - GREENGAS			
OCHRANNÉ PÁSMO TĚŽEBNÍ SONDY - GREENGAS			
PRODUKTOVOD			
STANICE KATODOVÉ OCHRANY PRODUKTOVODU			
KATODOVÁ OCHRANA PRODUKTOVODU			
OCHRANNÉ PÁSMO PRODUKTOVODU			
OCHRANNÉ PÁSMO KATODOVÉ OCHRANY PRODUKTOVODU			
RR TRASA			
TELEKOMUNIKAČNÍ KABEL			
RETRANSLAČNÍ STANICE			
ZÁKLADNOVÁ STANICE MOBILNÍHO OPERÁTORA			
TELEFONNÍ ÚSTŘEDNA			

SILNICE I. TŘÍDY			
SILNICE III. TŘÍDY			
MÍSTNÍ KOMUNIKACE			
ÚČELOVÉ KOMUNIKACE			
ŽELEZNICE			
ŽELEZNIČNÍ VLEČKA			
CYKLOTRASY			
CHODNÍKY, PĚŠÍ PROPOJENÍ			
OCHRANNÉ PÁSMO SILNICE			
OCHRANNÉ PÁSMO ŽELEZNICE			
OCHRANNÉ PÁSMO LETECKÝCH ZABEZPEČOVACÍCH ZAŘÍZENÍ MINISTERSTVA OBRANY			
ZASTÁVKY HROMADNÉ PŘEPRAVY OSOB			
DOCHÁZKOVÉ VZDÁLENOSTI ZASTÁVEK HROMADNÉ DOPRAVY 300 m, 500 m			
VLAKOVÉ NÁDRAŽÍ			
PARKOVIŠTĚ			
GARÁŽE			

CELÉ SPRÁVNÍ ÚZEMÍ JE ZÁJMOVÝM ÚZEMÍM MINISTERSTVA OBRANY Z HLEDISKA POVOLOVÁNÍ VYJMENOVANÝCH DRUHŮ STAVEB

Ing. arch. Jaromír Zavadil

Digitálně podepsal Ing. arch. Jaromír Zavadil
Datum: 2020.05.04 12:29:05 +02'00'

INTEGROVANÝ OPERAČNÍ PROGRAM
EVROPSKÁ UNIE
EVROPSKÝ FOND PRO REGIONÁLNÍ ROZVOJ
ŠANCE PRO VÁŠ ROZVOJ

KLAD LISTŮ

ČÁST 1

ÚZEMNÍ PLÁN LEŠNÁ		Ing.arch. Leopold Pilenčík ateliér UTILIS, s.r.o. - IČO 27 760 01 Zlín, tel. 577 219 234 e-mail: ateliér@utilis.cz	
KOORDINAČNÍ VÝKRES			
POŘIZOVATEL: MĚSTSKÝ ÚŘAD VALAŠSKÉ MEZIŘÍČÍ ODBOR ÚZEMNÍHO PLÁNOVÁNÍ A STAVEBNÍHO ŘÁDU		DATUM	KVĚTEN 2019
VEDOUCÍ PROJEKTANT	INGARCH. LEOPOLD PILENČÍK, INGARCH. ONDŘEJ PILENČÍK	FORMÁT	3/ A4
DOPRAVNÍ ŘEŠENÍ	ING. JIŘÍ BAŒÍK	ZAKÁZKOVÉ ČÍSLO	18-15-14
VODNÍ HOSPODÁŘSTVÍ	ING. DAGMAR ŽÁRSKÁ/SKÁ	MĚŘÍTKO	ČÍSLO VÝKRESU
ENERGETIKA	ING. D. VAŘÁK, ING.M. POLÁK, ING. D. ZÁRSKÁ/SKÁ		
DIGITÁLNÍ ZPRACOVÁNÍ	VOJTĚCH EICHLER	1:5 000	**II.1**

INTEGROVANÝ OPERAČNÍ PROGRAM
EVROPSKÁ UNIE
EVROPSKÝ FOND PRO REGIONÁLNÍ ROZVOJ
ŠANCE PRO VÁŠ ROZVOJ