


# ÚZEMNÍ STUDIE ÚS 2 LEŠNÁ LOKALITA BI 5 MŠTĚNOVICE

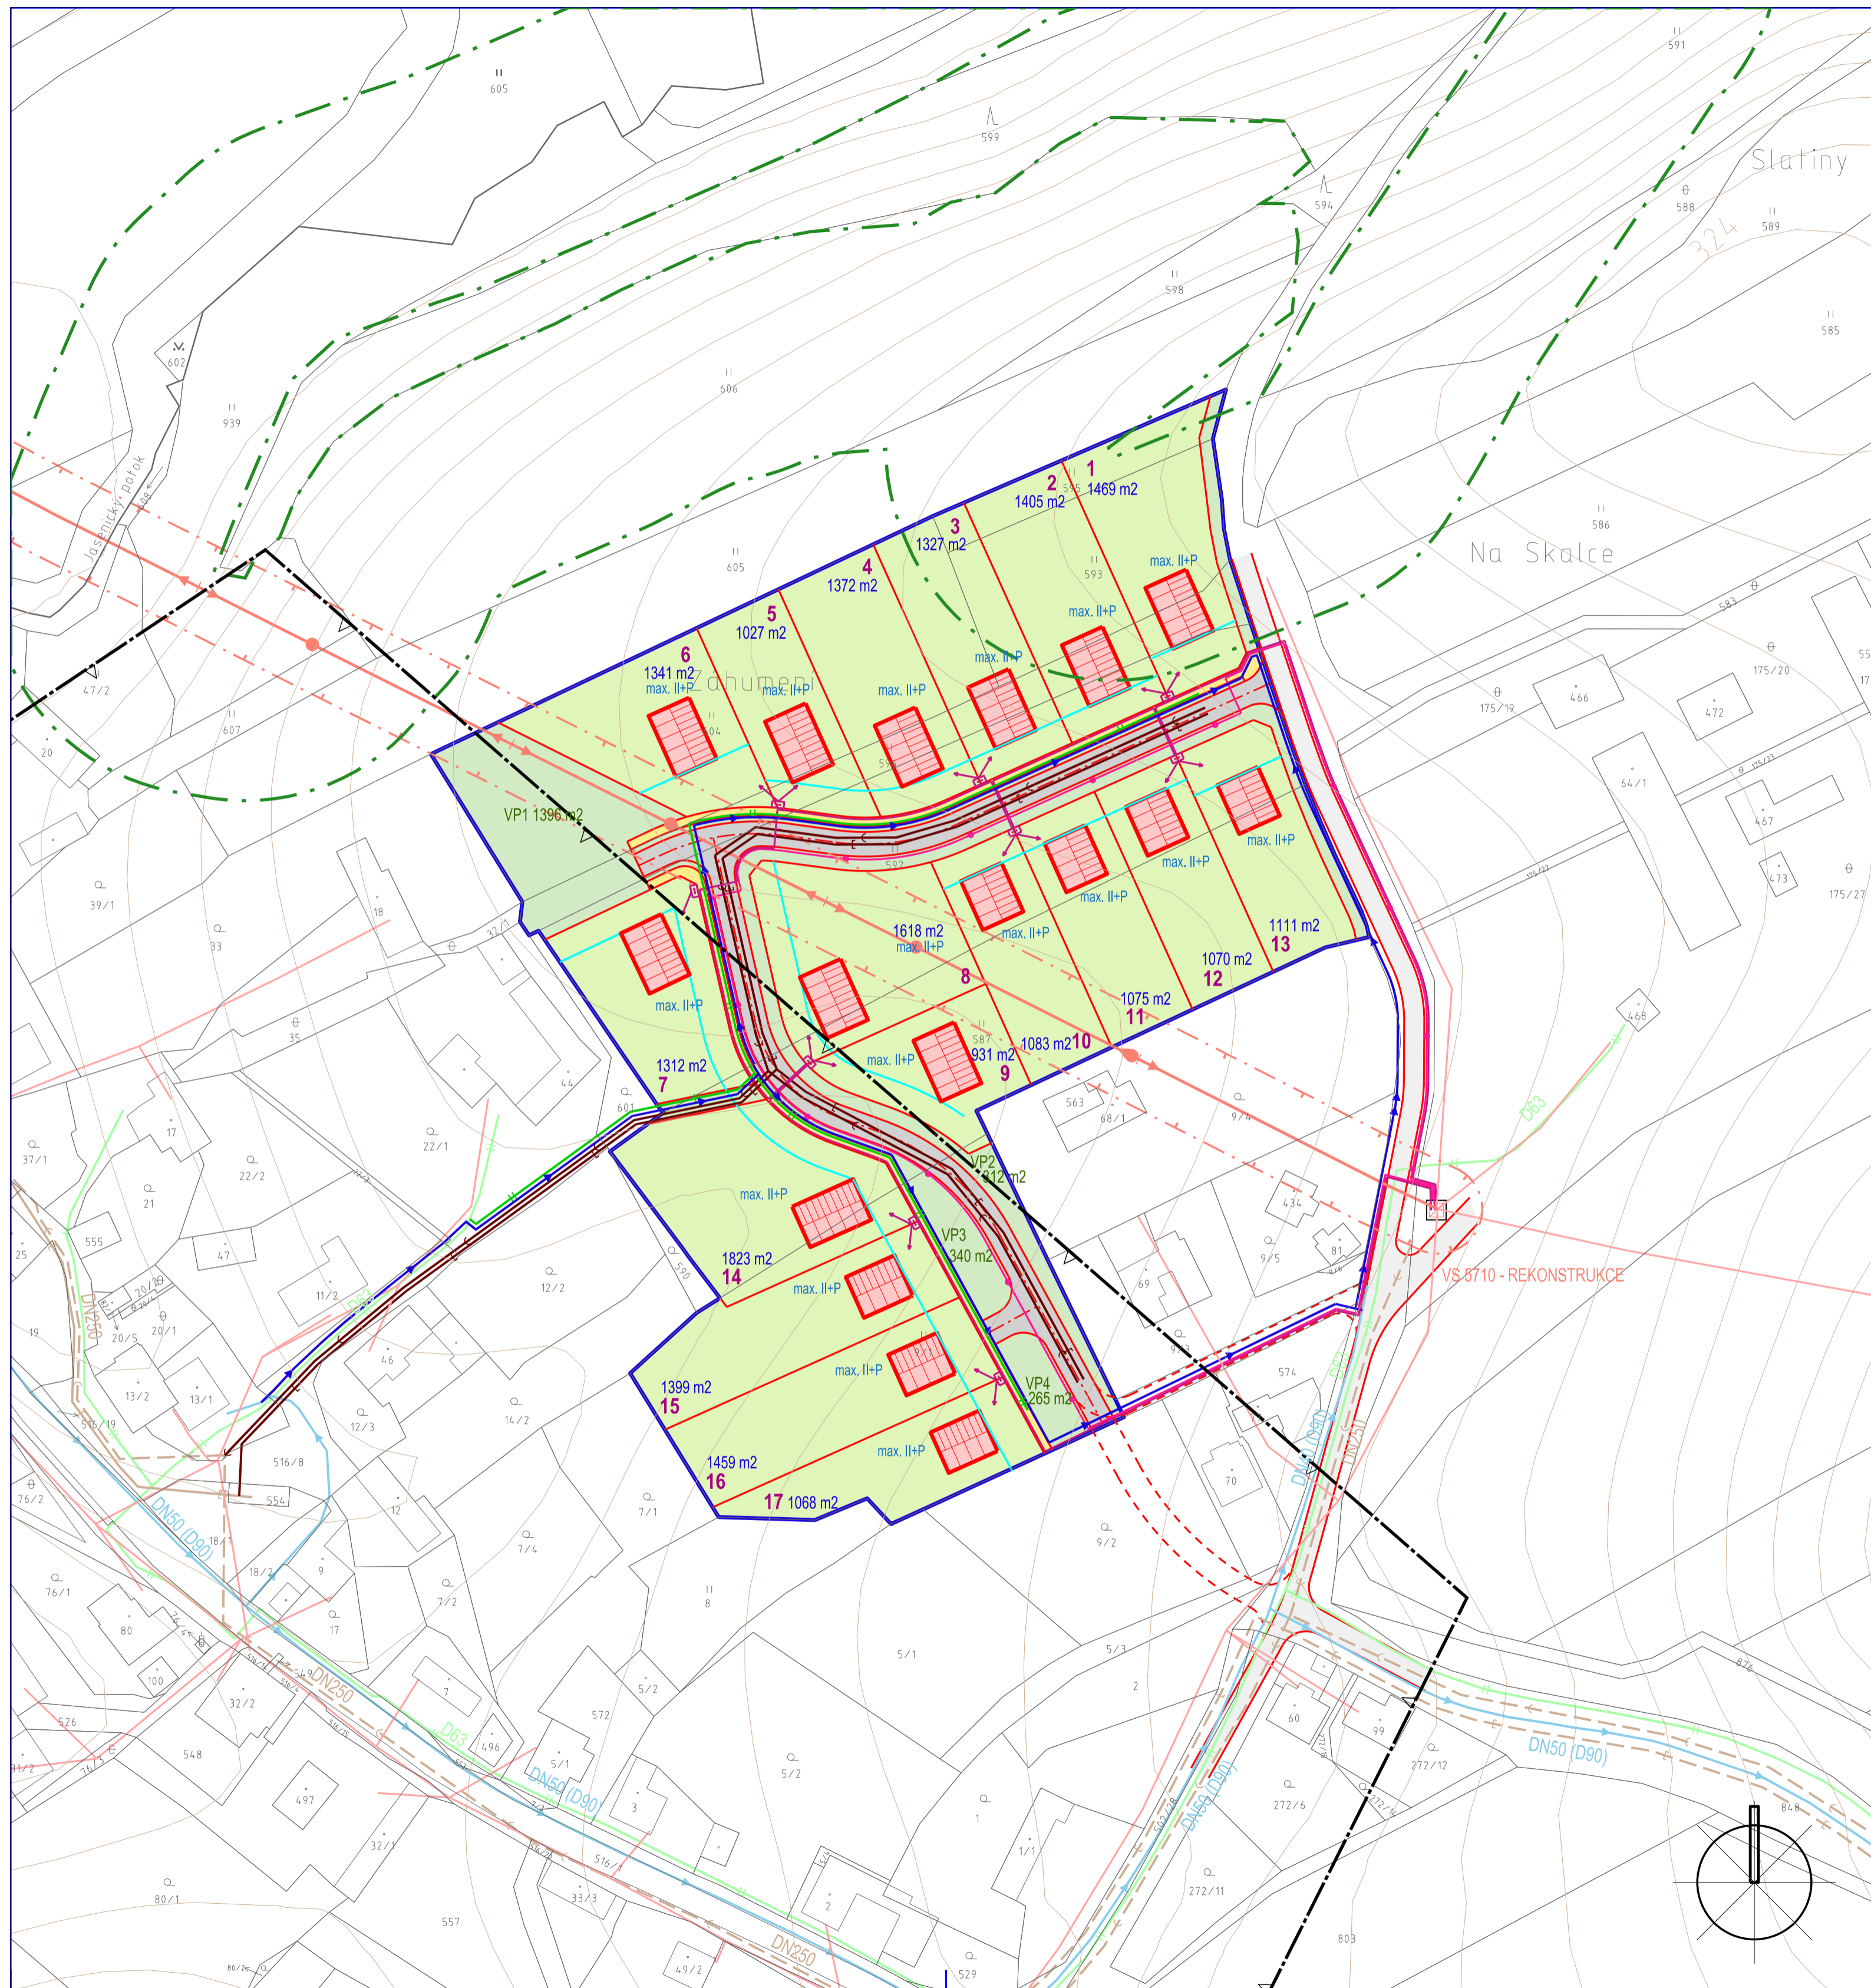

- HRANICE ŘEŠENÉHO ÚZEMÍ
- HRANICE POZEMKŮ
- STAVEBNÍ ČÁRA
- RODINNÉ DOMY
- PLOCHY INDIVIDUÁLNÍHO BYDLENÍ
- PLOCHY KOMUNIKACÍ
- PLOCHY STÁVAJÍCÍCH KOMUNIKACÍ
- PLOCHY CHODNÍKŮ
- PLOCHY VEŘEJNÉ ZELENE A ZELENÝCH PÁSŮ PODÉL KOMUNIKACÍ
- PODLAŽNOST OBJEKTŮ
- REGISTROVANÉ ARCHEOLOGICKÉ LOKALITY
- OCHRANNÉ PÁSMO LESA

- #### LEGENDA STÁVAJÍCÍCH INŽENÝRSKÝCH SÍTÍ
- ROZVODNÁ VODOVODNÁ SÍŤ
  - DEŠŤOVÁ KANALIZACE
  - STL PLYNOVOD
  - ELEKTRICKÉ VEDENÍ VN 22 kV
  - OCHRANNÉ PÁSMO ELEKTRICKÉHO VEDENÍ VN 22 kV
  - ELEKTRICKÉ VEDENÍ NN 0,4 kV
  - TRAFOSTANICE

- #### LEGENDA NAVRŽENÝCH INŽENÝRSKÝCH SÍTÍ
- SPLAŠKOVÁ KANALIZACE - NÁVRH DLE ÚZEMNÍHO PLÁNU
  - SPLAŠKOVÁ KANALIZACE
  - DEŠŤOVÁ KANALIZACE
  - ROZVODNÁ VODOVODNÁ SÍŤ
  - STL PLYNOVOD
  - KABELOVÝ ROZVOD NN
  - JISTIČÍ A ROZPOJOVACÍ SKŘÍNĚ
  - ODVODY K RODINNÝM DOMŮM
  - KABEL VEŘEJNÉHO OSVĚTLENÍ S OSVĚTLOVACÍM STOŽÁREM

<b>ÚZEMNÍ STUDIE ÚS 2 LEŠNÁ</b> V PLOŠE BI 5 LOKALITA MŠTĚNOVICE		 ing.arch. Leopold Pšeničk atelier UTILIS, Lazy 14007 760 01 Zlín, tel. 777 210 234 e-mail: psenick.utilis@seznam.cz	
KOORDINAČNÍ VÝKRES			
POŘIZOVATEL: OBECNÍ ÚŘAD LEŠNÁ (ZAJIŠTĚNÍ KVALIFIKACE ING. MARTINA MIKLEDOVÁ)	DATUM 3 A4	DUBEN 2022	
VEDOUČÍ PROJEKTANT ING.ARCH. LEOPOLD PŠENIČK	FORMÁT	3 A4	
TECH. A DOPRAVNÍ INFRASTRUKTURA ING. JIŘÍ BAČEK	ZAK. ČÍSLO	14-10-20	
DIGITÁLNÍ ZPRACOVÁNÍ VOJTĚCH EICHLER	MĚŘÍTKO	1:1 000	
	ČÍSLO VÝKRESU	<b>3</b>	