


ÚZEMNÍ STUDIE ÚS 2 LEŠNÁ

LOKALITA BI 5 MŠTĚNOVICE

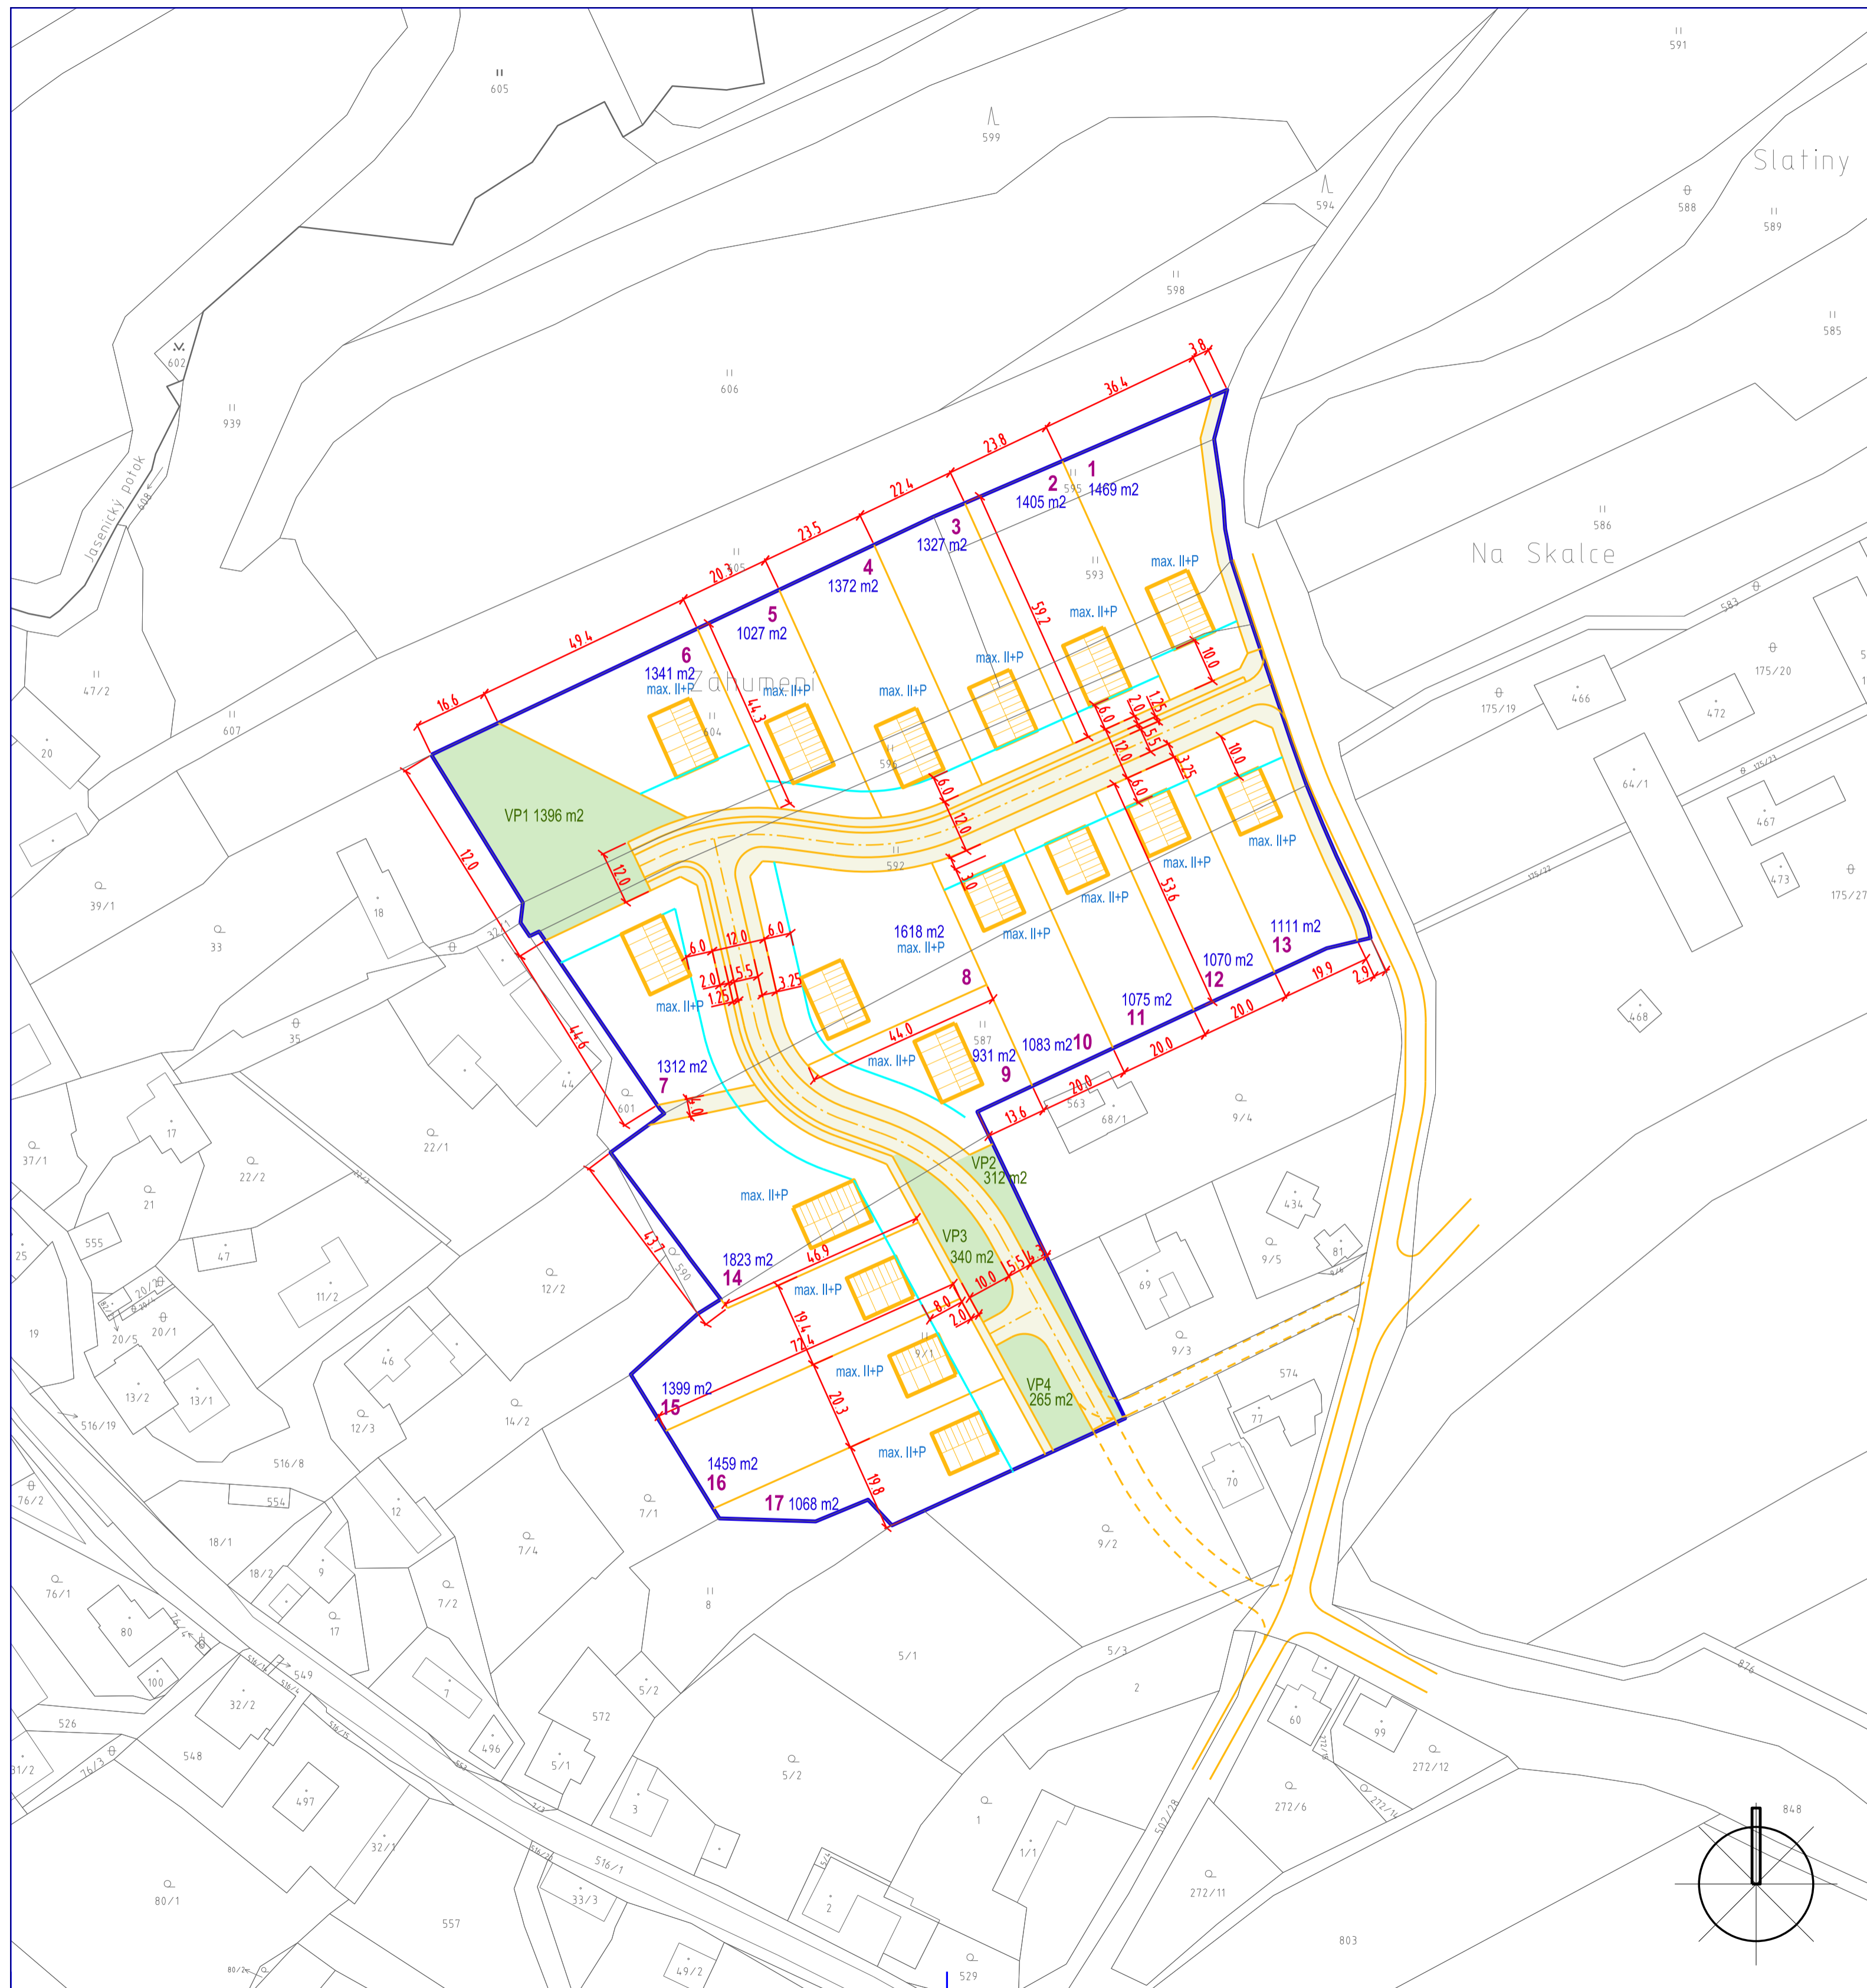

	HRANICE ŘEŠENÉHO ÚZEMÍ
	HRANICE POZEMKŮ
	RODINNÉ DOMY
	STAVEBNÍ ČÁRA
	PLOCHY VEŘEJNÝCH PROSTRANSTVÍ
	PLOCHY VEŘEJNÉ ZELENE
	PODLAŽNOST OBJEKTŮ

ÚZEMNÍ STUDIE ÚS 2 LEŠNÁ V PLOŠE BI 5 LOKALITA MŠTĚNOVICE		 ing.arch. Leopold Pšenčík atelier UTILIS, Lazy 14007 760 01 Zlín, tel. 777 210 234 e-mail: psencik.utilis@seznam.cz	
VYTYČOVACÍ VÝKRES			
POŘIZOVATEL: OBECNÍ ÚŘAD LEŠNÁ (ZAJIŠTĚNÍ KVALIFIKACE ING. MARTINA MIKLEDOVÁ)	DATUM	DUBEN 2022	
VEDOUcí PROJEKTANT	FORMÁT	3 A4	
TECH. A DOPRAVNÍ INFRASTRUKTURA	ZAK. ČÍSLO	14-10-20	
DIGITÁLNÍ ZPRACOVÁNÍ	MĚŘÍTKO	ČÍSLO VÝKRESU	6